


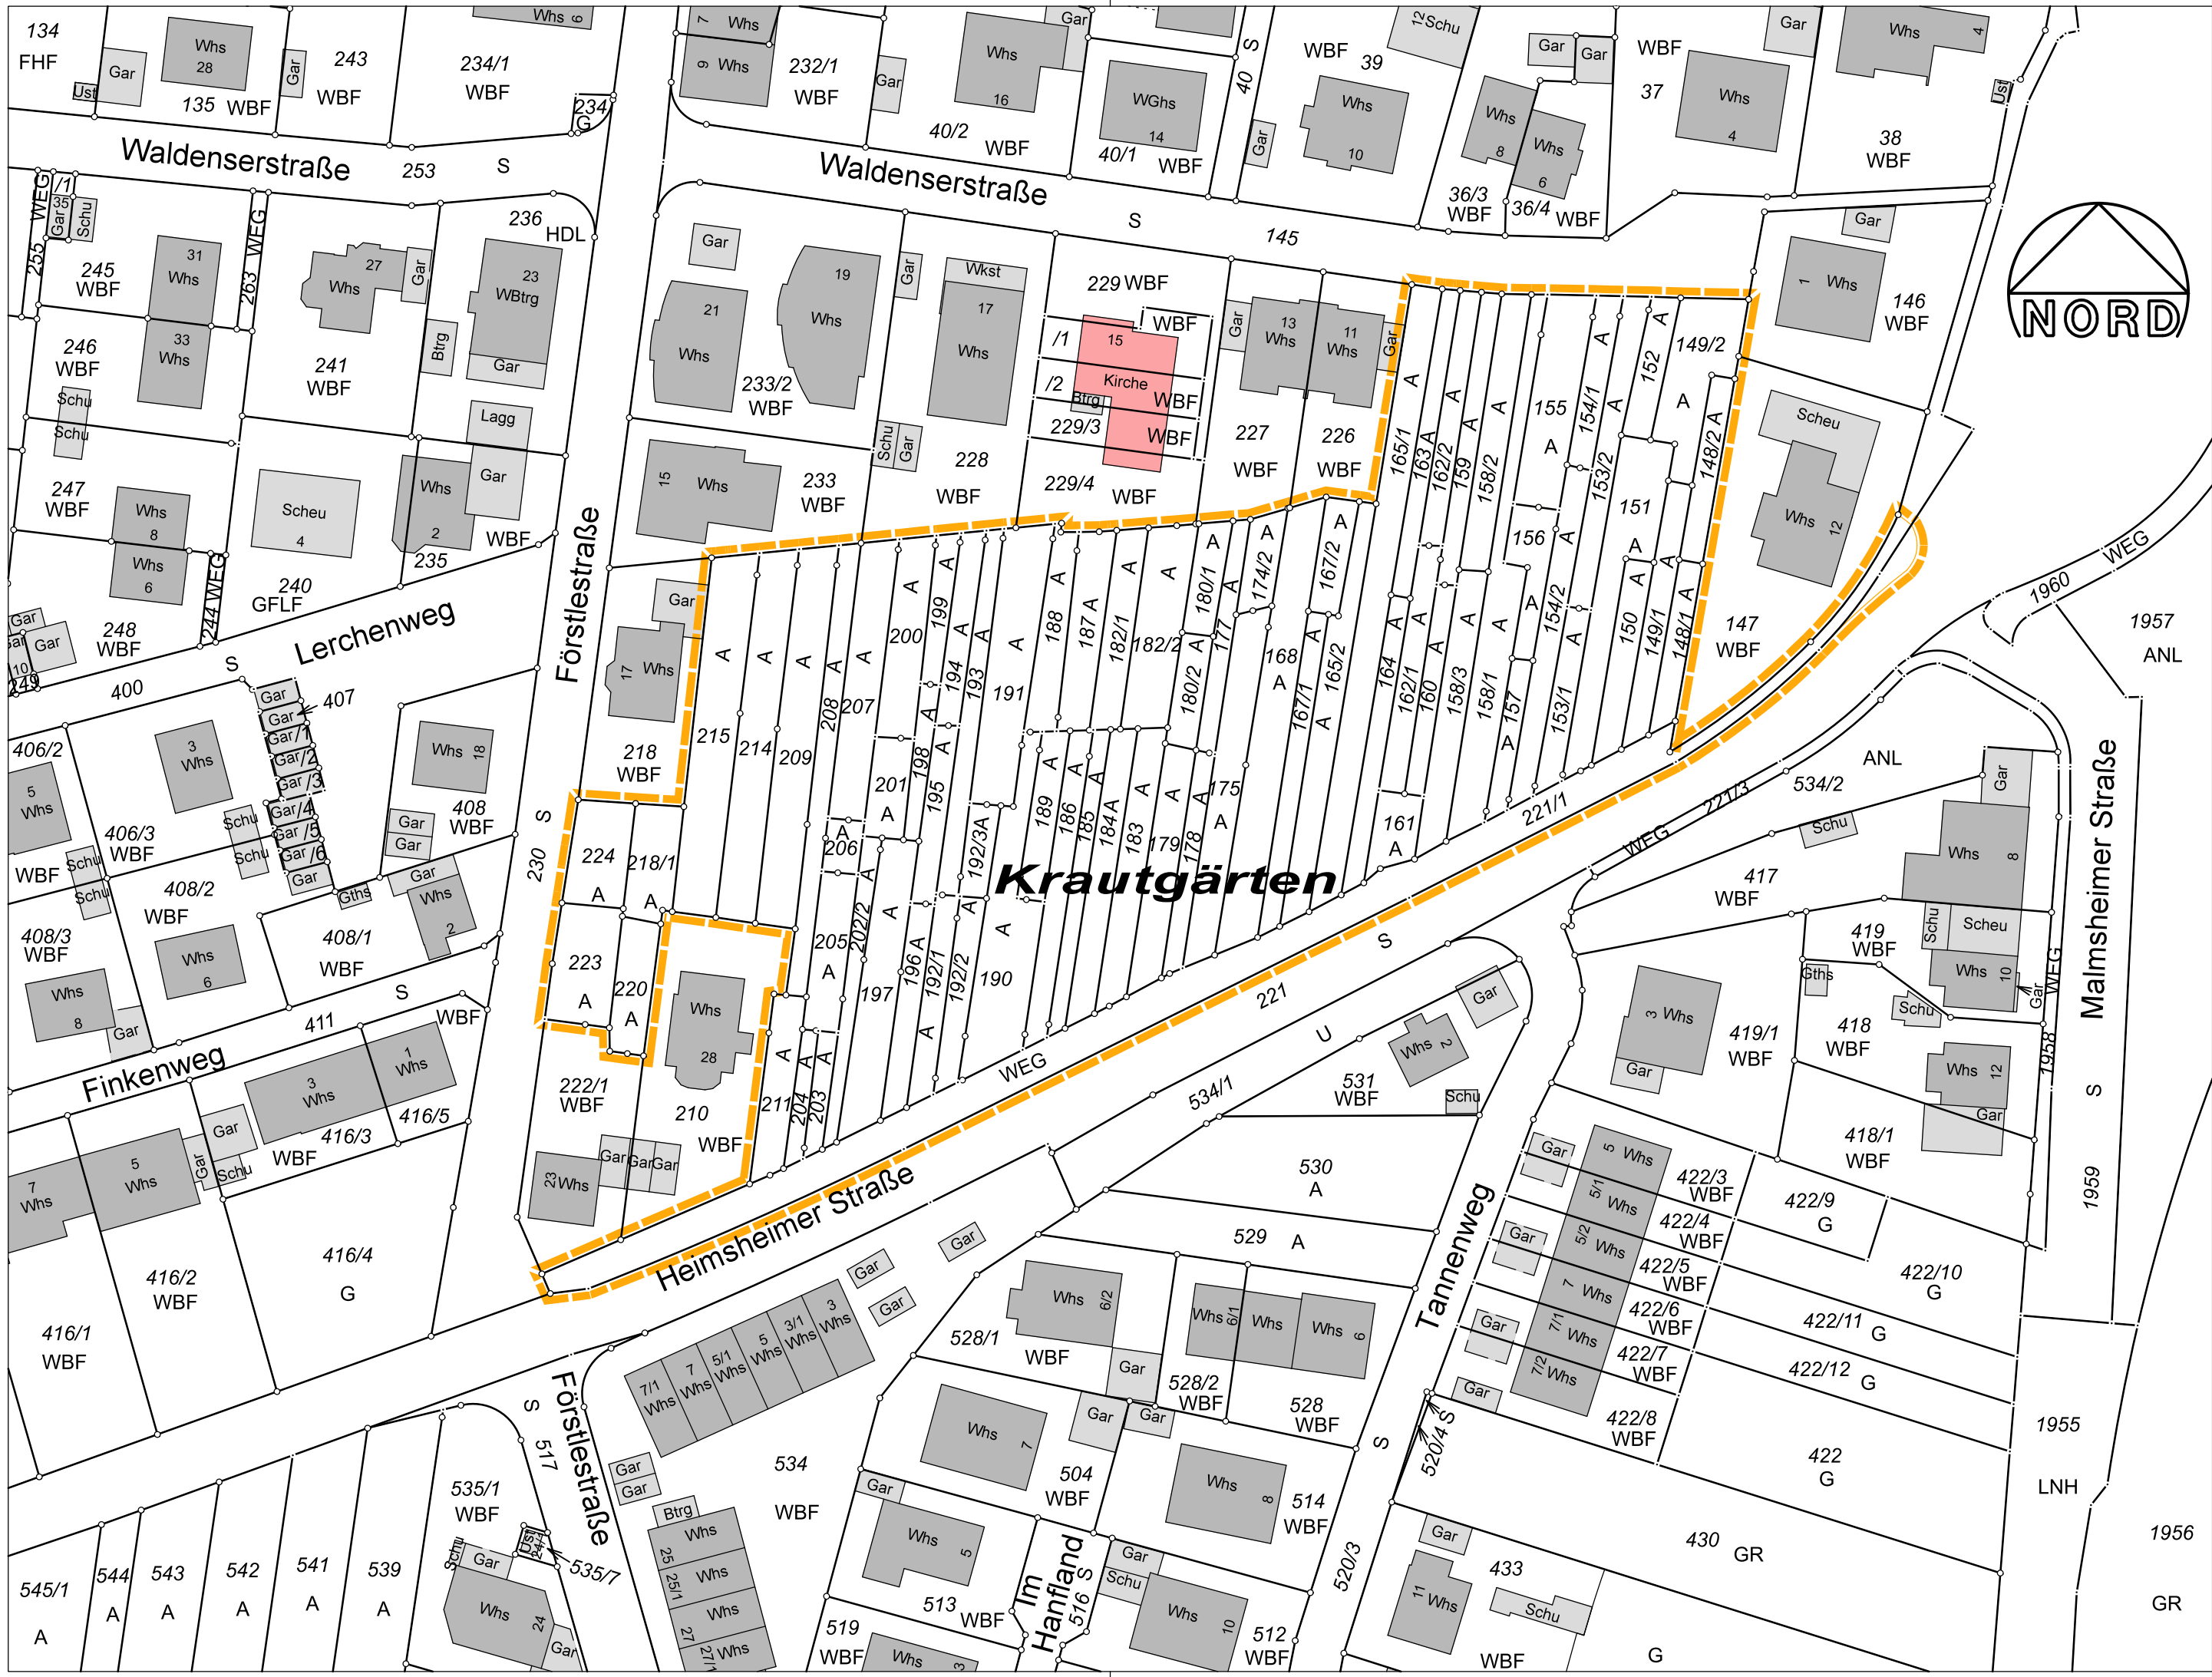

Stadt: Rutesheim
Gemarkung: Perouse

Gebietskarte zur Anordnung der Umlegung "Wohngebiet Krautgärten"

Gemeinderatsbeschluss vom 07.03.2022

Rutesheim, den

Gefertigt und geprüft:

Stuttgart, den 13.01.2022

Susanne Widmaier
Bürgermeisterin

Guido Hills
Öffentlich bestellter Vermessungsingenieur

vermessunghils

Vermessungsbüro Hills
Lazarettstraße 10 · 70182 Stuttgart
Tel. 07 11.2 10 01-0 · Fax -11
vermessung@hils.net · www.hils.net

Zeichenerklärung:

- Gebietsgrenze
- 191 Flurstücksnummer

unmaßstäblich
Maßstab 1 / 750